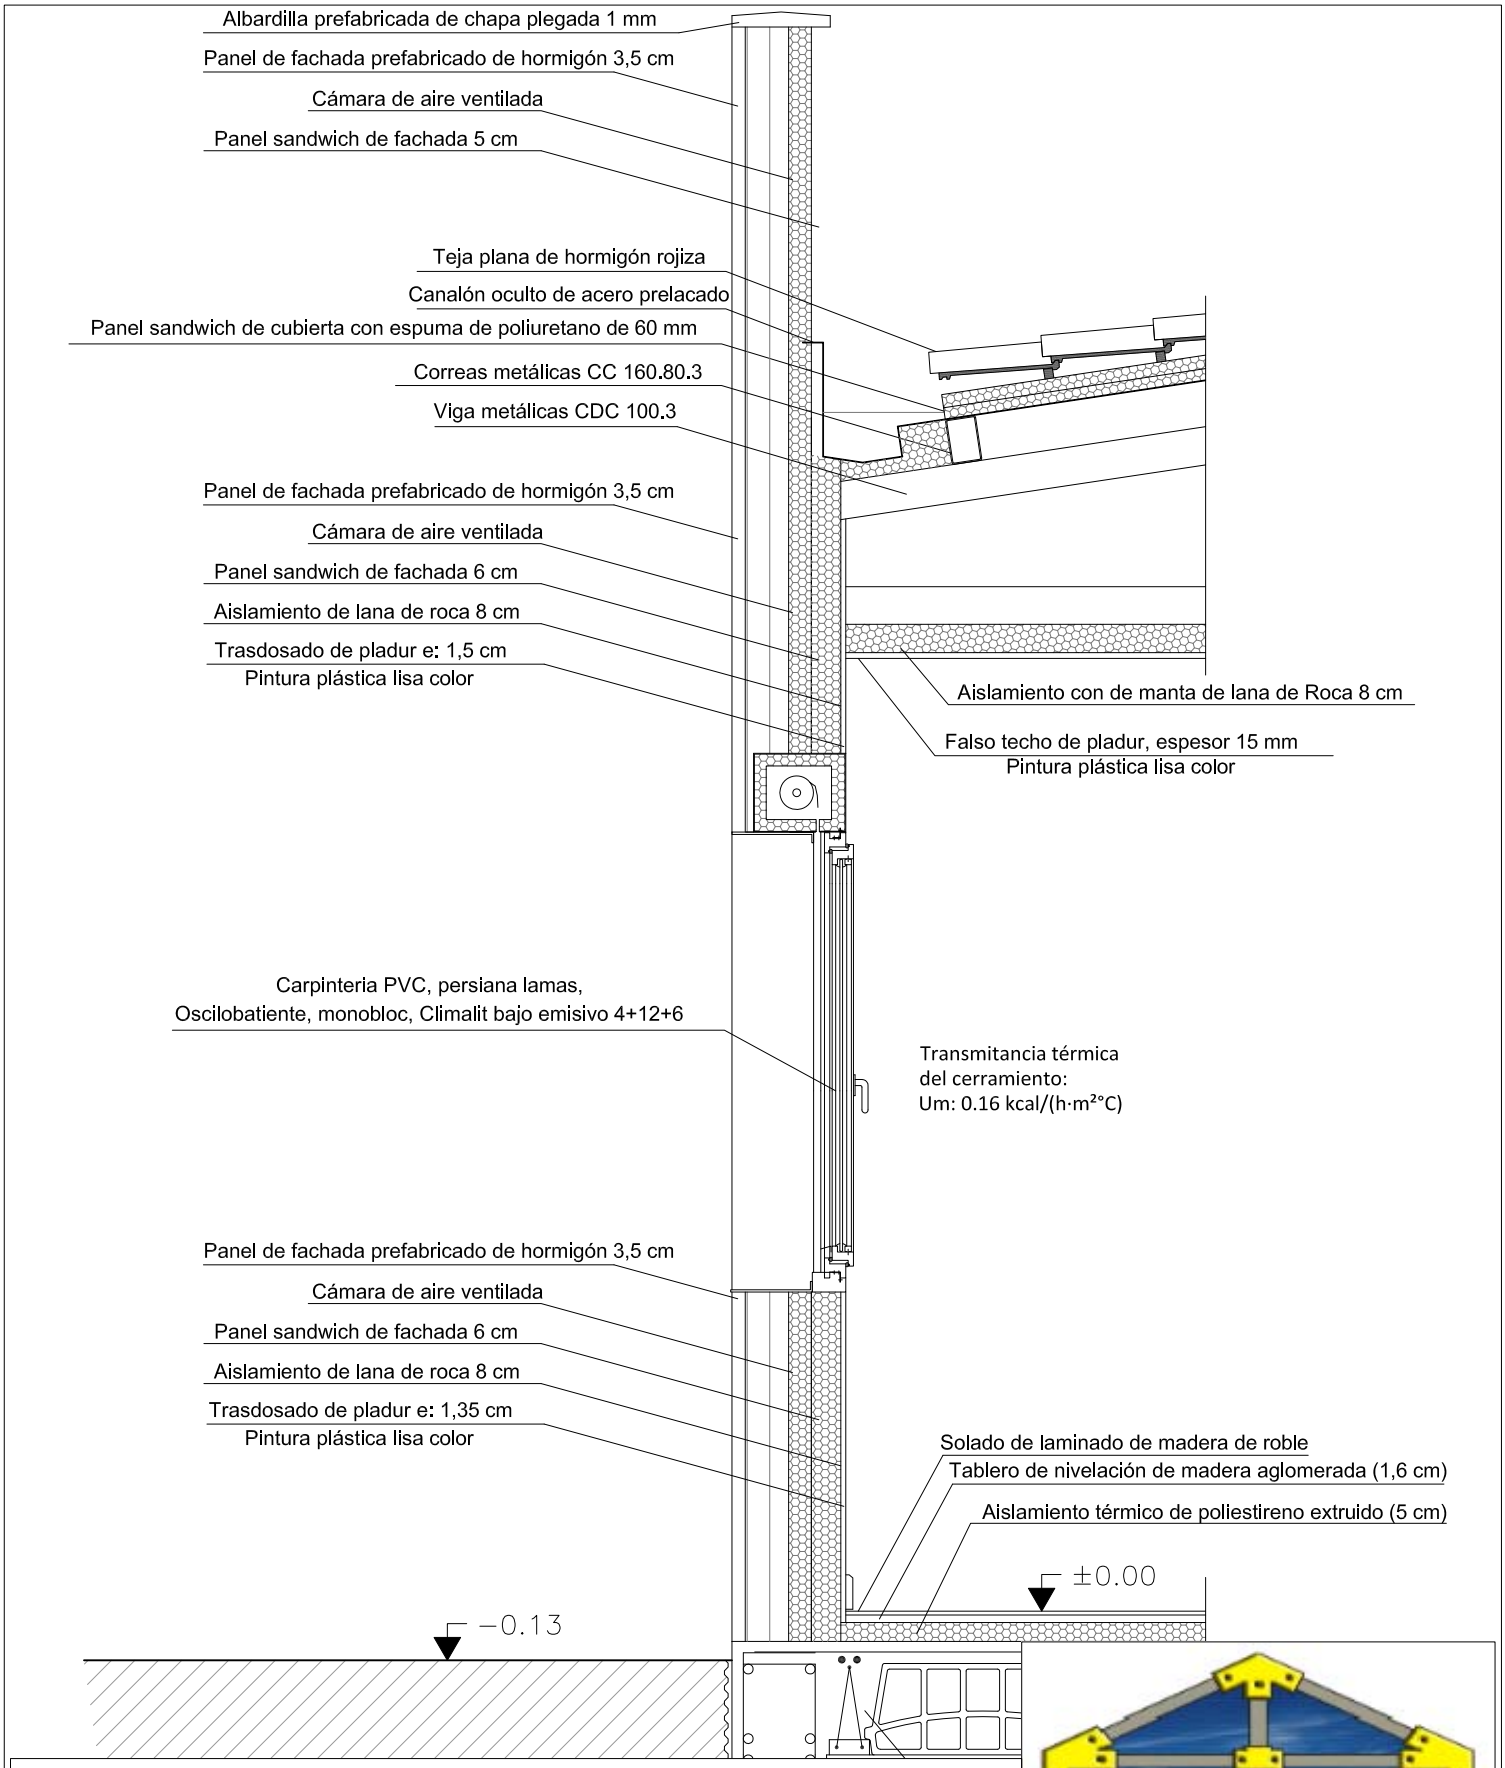

SECCIÓN CONSTRUCTIVA VIVIENDAS MODERNAS DIY PREMIUM PLUS

MIGUEL ÁNGEL MOLINOS ESTEBAN
ARQUITECTO
PLAZA SANTA MARÍA 2, 1ºB 09400 ARANDA DE DUERO (BURGOS)
Tel y Fax: 947501674 Tel móvil: 677420983 e-mail: *mm@arquiplus.es*